


lifetime - neubau wohn- und geschäftshaus rostock

Bauherr Dr. med. Oliver Spanehl, Deutsche- Med- Platz 2, 18057 Rostock
Planung baustudio melchert+kastl, August-Bebel-Str. 33, 18055 Rostock, Tel. 0381-2034677

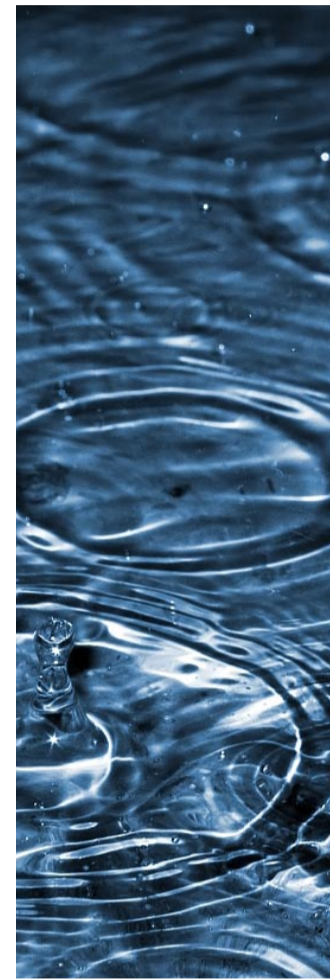


Marke 4. OG



Marke 3. OG



Marke 2. OG

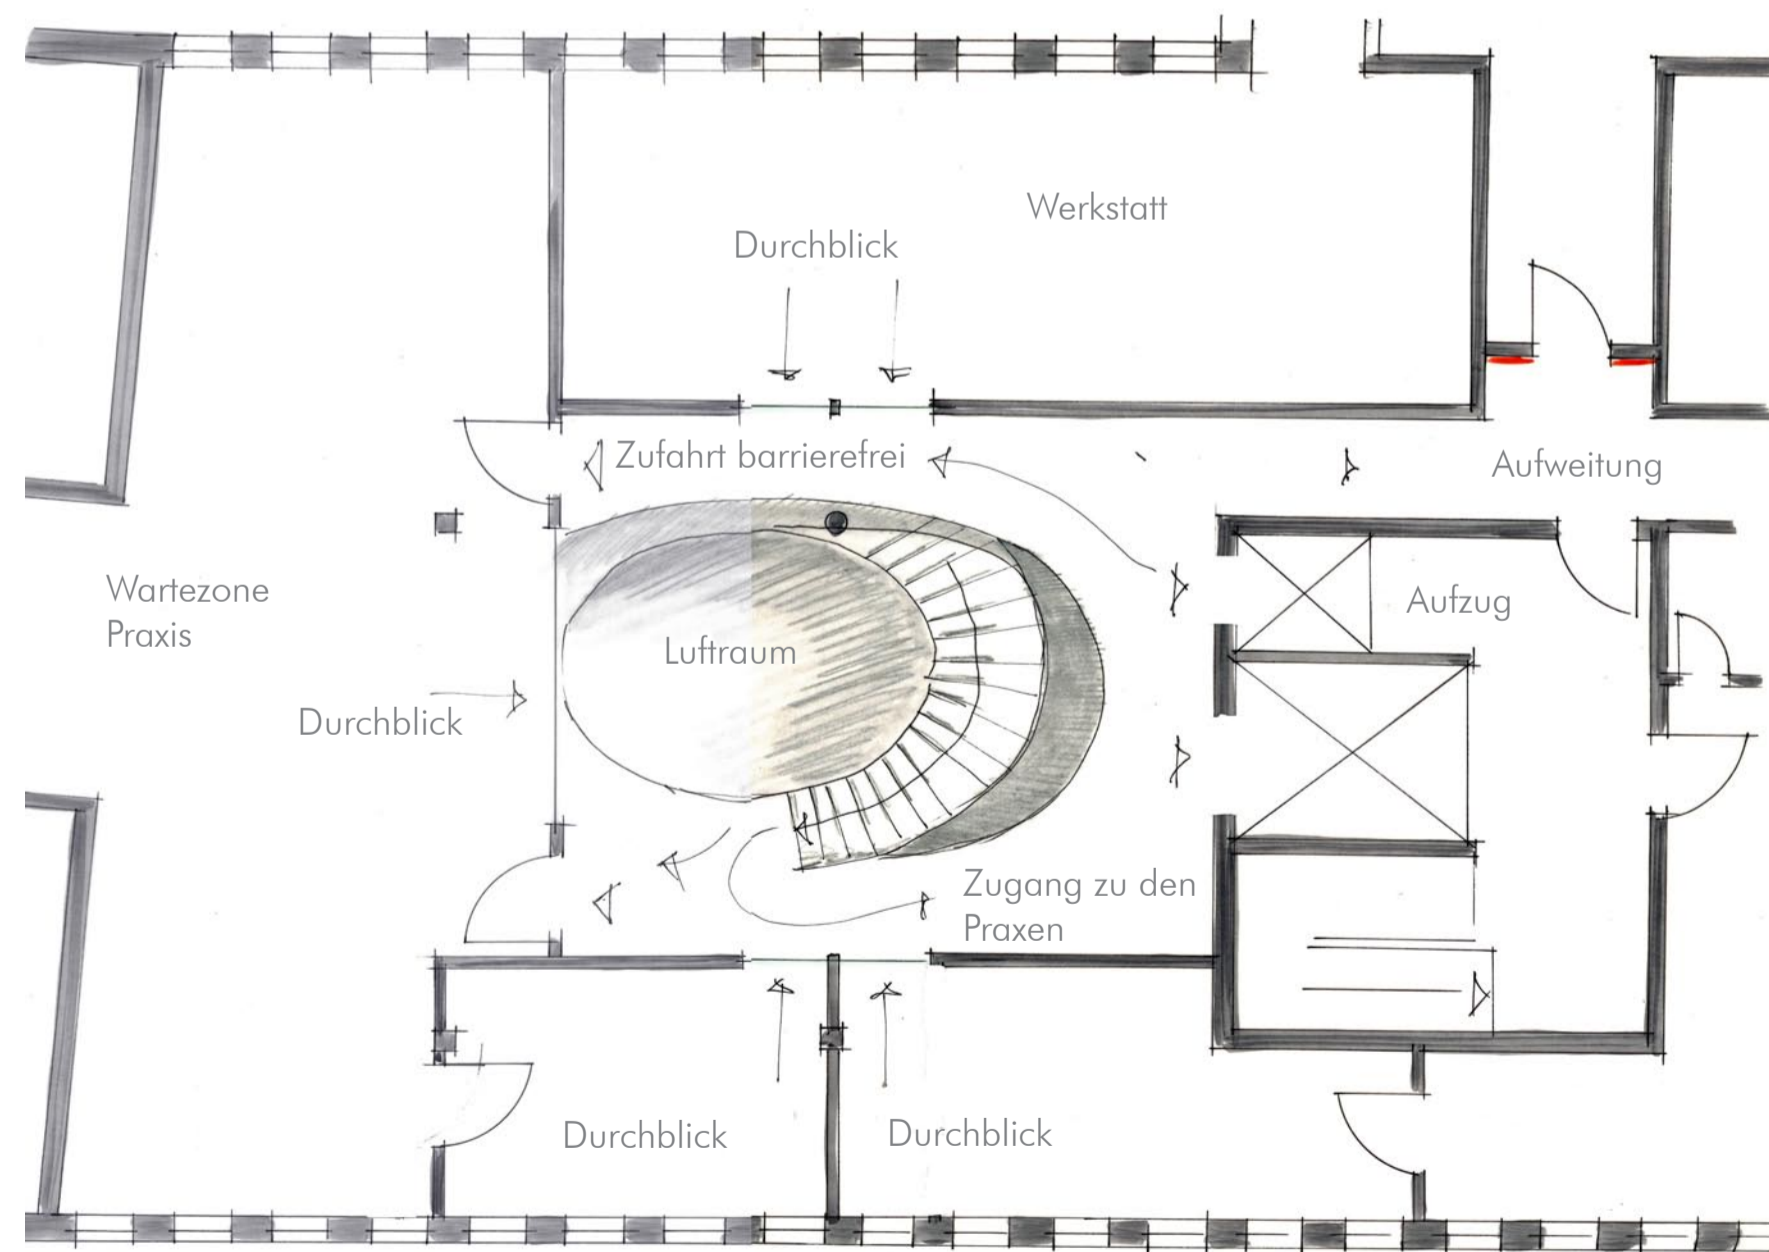

Stand 2012-01-24 Konzeptvorstellung



Grundriss 1. OG M 1: 100 und Perspektive Flur