


lifetime - neubau wohn- und geschäftshaus rostock

Bauherr Dr. med. Oliver Spanehl, Deutsche- Med- Platz 2, 18057 Rostock
Planung baustudio melchert+kastl, August-Bebel-Str. 33, 18055 Rostock, Tel. 0381-2034677



Übersichtsplan M 1: 400

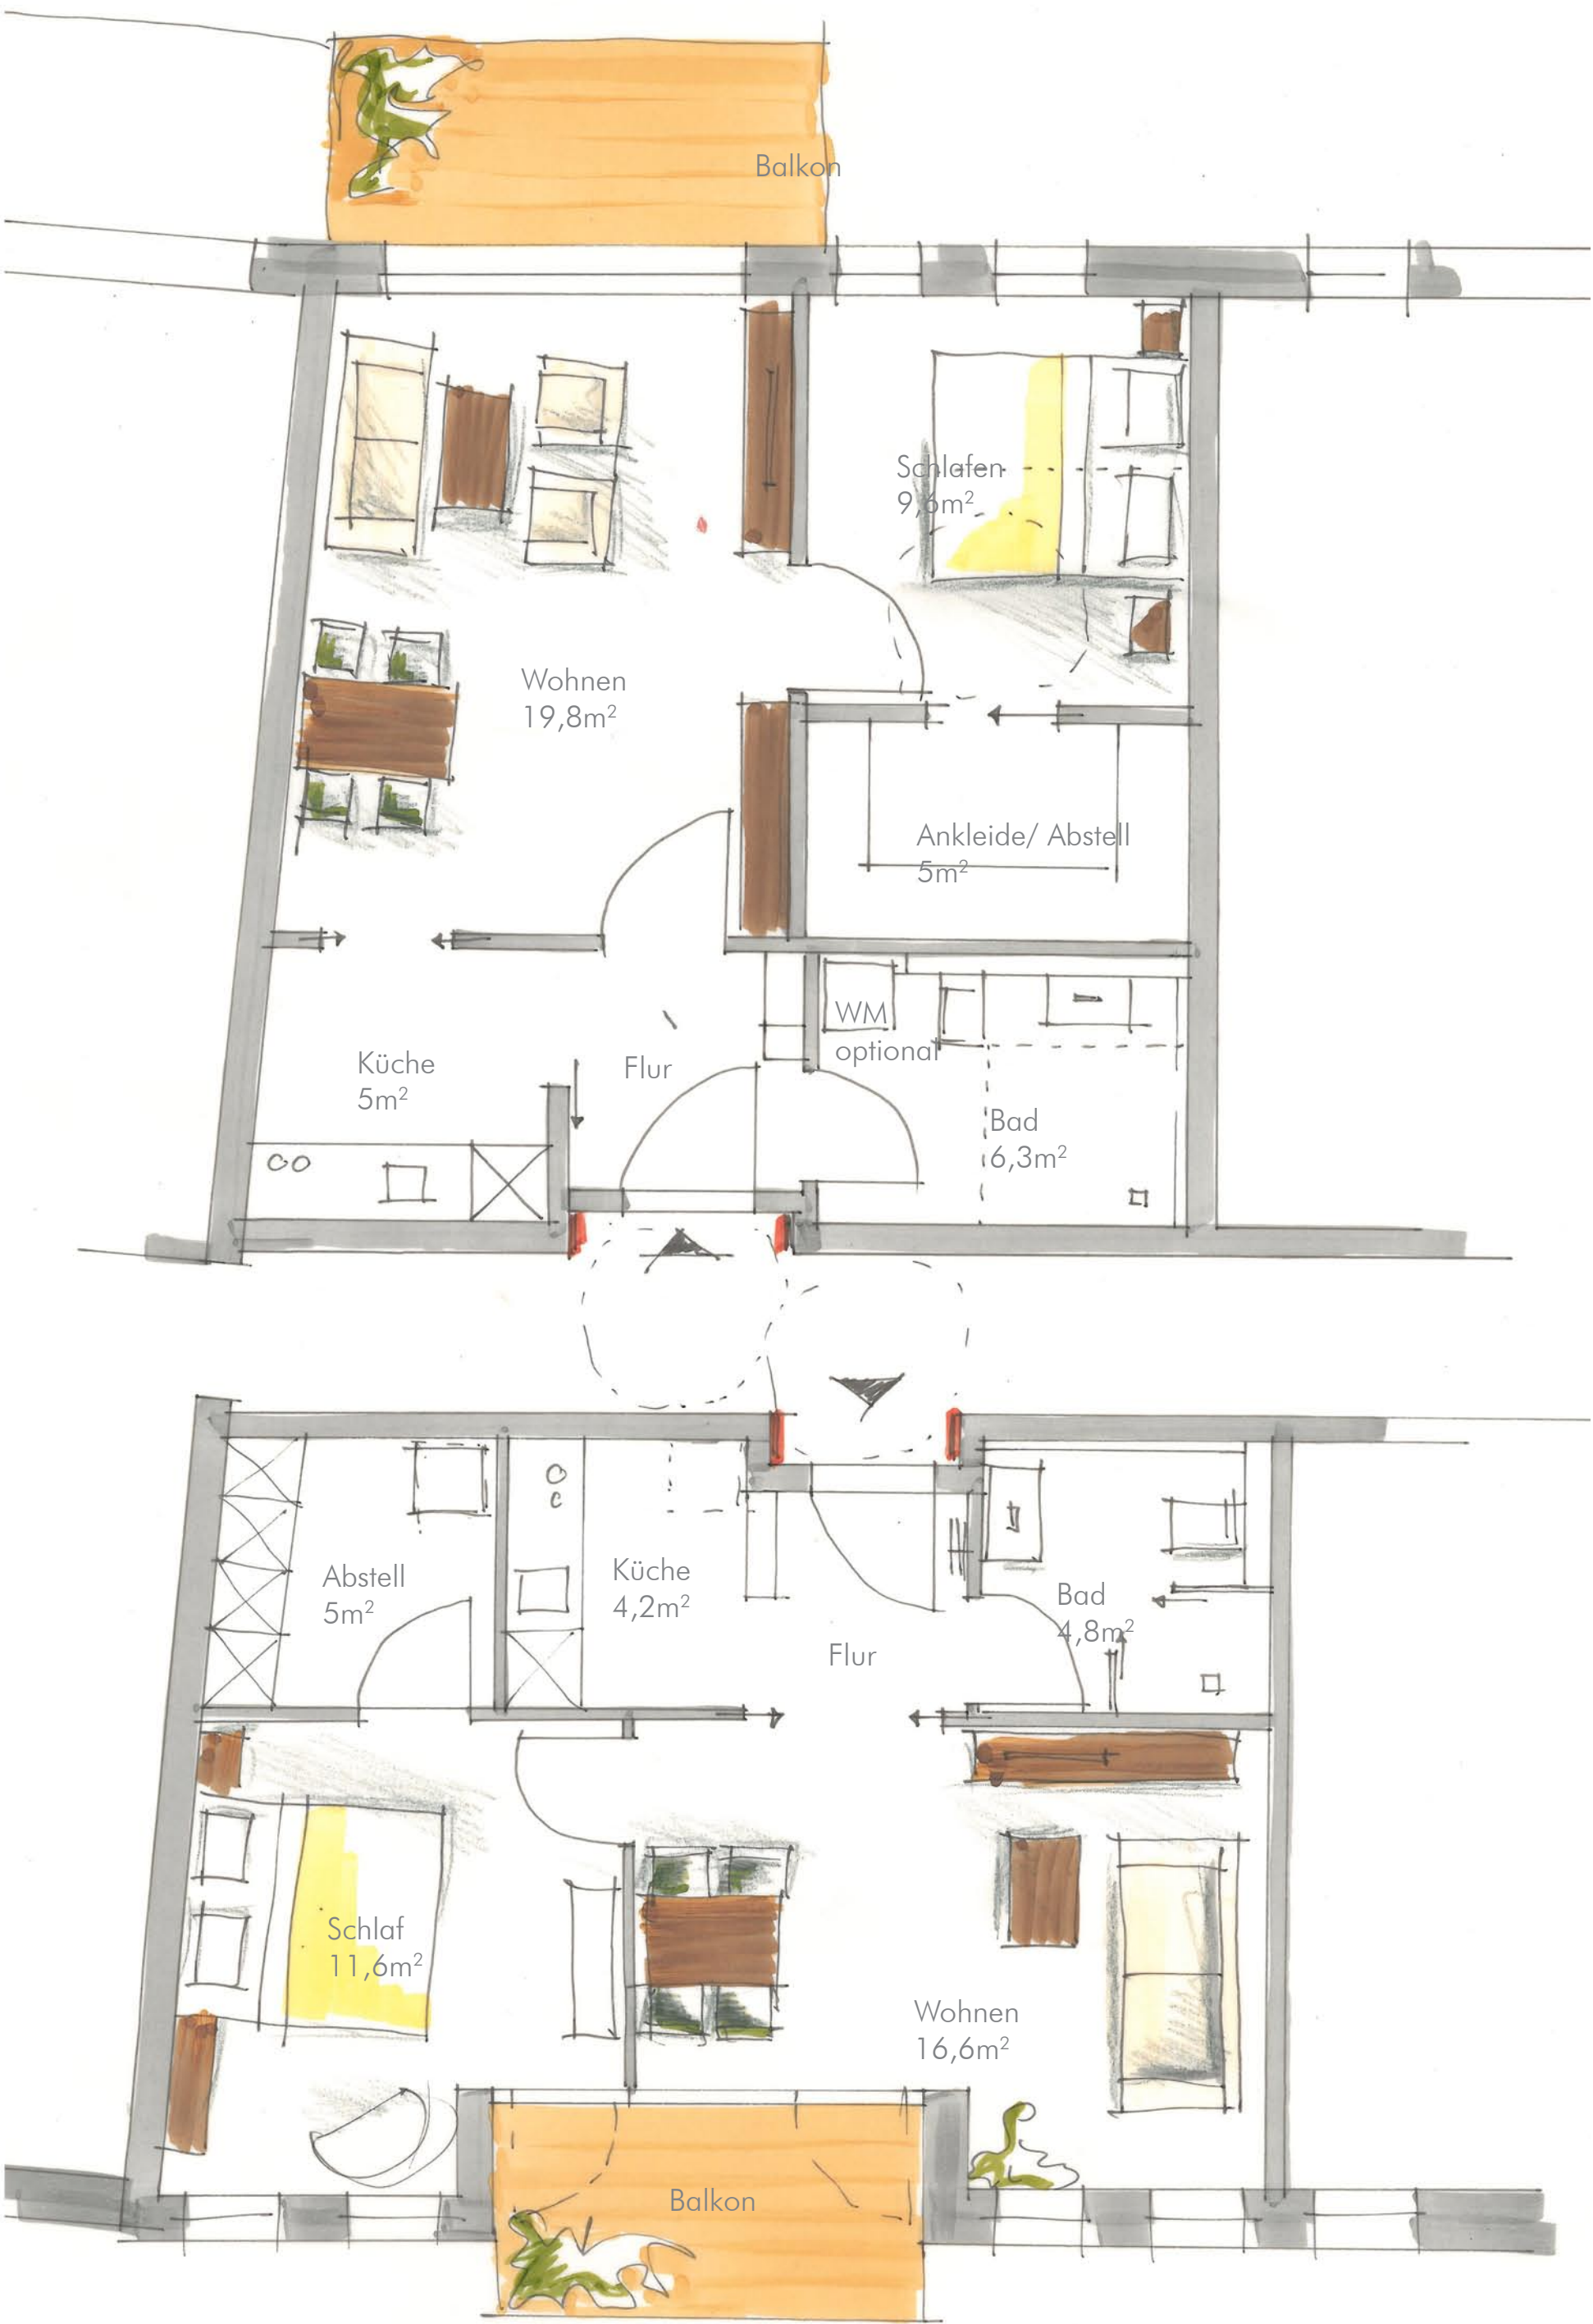